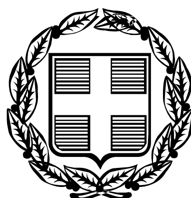


ΕΦΗΜΕΡΙΣ ΤΗΣ ΚΥΒΕΡΝΗΣΕΩΣ

ΤΗΣ ΕΛΛΗΝΙΚΗΣ ΔΗΜΟΚΡΑΤΙΑΣ

ΤΕΥΧΟΣ ΤΕΤΑΡΤΟ **Αρ. Φύλλου 69**

6 Φεβρουαρίου 2006

ΑΠΟΦΑΣΕΙΣ

Αριθ. 3787

Καθορισμός ειδικών όρων και περιορισμών δόμησης σε διατηρητέο κτίριο που βρίσκεται στην οδό Ζωοδόχου Πηγής του εγκεκριμένου ρυμοτομικού σχεδίου του δήμου Αιγίου (Ν. Αχαΐας).

Ο ΥΦΥΠΟΥΡΓΟΣ ΠΕΡΙΒΑΛΛΟΝΤΟΣ, ΧΩΡΟΤΑΞΙΑΣ ΚΑΙ ΔΗΜΟΣΙΩΝ ΕΡΓΩΝ

Έχοντας υπόψη:

1. Τις διατάξεις του άρθρου 4 παρ. 2 του ν. 1577/1985 «Γενικός Οικοδομικός Κανονισμός» (Α΄ 210), όπως αντικαταστάθηκε με το άρθρο 3 του ν. 2831/2000 «Τροποποίηση των διατάξεων του ν. 1577/1985 "ΓΟΚ" και άλλες πολεοδομικές διατάξεις» (Α΄ 140).

2. Τις διατάξεις του άρθρου 90 του π.δ/τος 63/2005 «Κωδικοποίηση της νομοθεσίας για την Κυβέρνηση και τα κυβερνητικά όργανα» (Α΄ 98).

3. Την υπ' αριθμ. 4881/19.5.2004 απόφαση του Πρωθυπουργού και του Υπουργού Περιβάλλοντος, Χωροταξίας και Δημοσίων Έργων «Ανάθεση αρμοδιοτήτων του Υπουργού Περιβάλλοντος, Χωροταξίας και Δημοσίων Έργων στους Υφυπουργούς Περιβάλλοντος, Χωροταξίας και Δημοσίων Έργων» (Β΄ 754).

4. Την από 20.12.2005 αιτιολογική έκθεση της Διεύθυνσης Πολεοδομικού Σχεδιασμού - Τμήμα Παραδοσιακών Οικισμών.

5. Την από 21.12.2005 σύμφωνη γνώμη των φερόμενων ιδιοκτητών του κτιρίου Θ. Κανελλόπουλου και Γ. Κριτσωταλάκη (αρ. πρ. Υ.ΠΕ.ΧΩ.Δ.Ε. 53400/21.12.2005).

6. Το γεγονός ότι από τις κανονιστικές διατάξεις αυτής της απόφασης δεν προκαλείται δαπάνη σε βάρος του κρατικού προϋπολογισμού και του προϋπολογισμού του οικείου ΟΤΑ., αποφασίζουμε:

1) Στο κτίριο που βρίσκεται επί της οδού Ζωοδόχου Πηγής του εγκεκριμένου ρυμοτομικού σχεδίου του δήμου Αιγίου (ν. Αχαΐας), το οποίο έχει χαρακτηρισθεί ως διατηρητέο με την υπ' αριθμ. 38479/20.9.2005 (Δ΄ 1089) απόφαση του Υπουργού Περιβάλλοντος Χωροταξίας και Δημοσίων επιτρέπεται:

α. Η ανακατασκευή της εξωτερικής τοιχοποιίας του κτιρίου από πέτρα, η ολοκλήρωση του εσωτερικού φέροντα οργανισμού με δάπεδα από σκυρόδεμα και η διαμόρφωση του εσωτερικού του κελύφους του κτιρίου σε δύο στάθμες (ισόγειο - α΄ όροφος) και σοφίτα.

Τα ανοίγματα πρέπει να είναι ξύλινα χρώματος πρασίνου.

β. Η κατασκευή τετράριχτης στέγης με αποτμήσεις στις πλάγιες στενές πλευρές του κτιρίου και η κατασκευή τεσσάρων (4) φεγγιτών φωτισμού στις δύο επιμήκεις πλευρές της στέγης.

Οι παραπάνω επιτρεπόμενες ρυθμίσεις που γίνονται σύμφωνα με τις ισχύουσες πολεοδομικές διατάξεις και την αρχιτεκτονική μελέτη που εγκρίθηκε από την οικεία Επιτροπή Πολεοδομικού και Αρχιτεκτονικού Ελέγχου (Ε.Π.Α.Ε.) με το υπ' αριθμ. Π.43/12.12.2003 πρακτικό της, όπως προσαρμόστηκε από την υπηρεσία, φαίνονται στα επτά (7) πρωτότυπα διαγράμματα (κάλυψης σε κλίμακα 1:200 και όψεων, κατόψεων, τομών σε κλίμακα 1:100) που θεωρήθηκαν από τον Προϊστάμενο της Διεύθυνσης Τοπογραφικών Εφαρμογών με την υπ' αριθμ. 3787/2006 πράξη του και που αντίτυπά τους σε φωτοσμίκρυνση δημοσιεύονται με την παρούσα απόφαση.

2) Στο ισόγειο και τον α΄ όροφο του ως άνω κτιρίου επιτρέπονται οι χρήσεις εμπορικού καταστήματος, γραφείων, τραπεζών, αναψυκτηρίων ενώ η σοφίτα έχει τη χρήση μόνο αποθηκευτικού χώρου.

3) Κατά τα λοιπά εξακολουθούν να ισχύουν οι διατάξεις της υπ' αριθμ. 38479/20.9.2005 απόφασης του Υπουργού Περιβάλλοντος, Χωροταξίας και Δημοσίων Έργων (Δ΄ 1089) με την οποία το κτίριο χαρακτηρίσθηκε ως διατηρητέο.


4. Η ισχύς της παρούσας απόφασης αρχίζει από την δημοσίευση της στην εφημερίδα της Κυβερνήσεως.

Η απόφαση αυτή να δημοσιευθεί στην Εφημερίδα της Κυβερνήσεως.


Αθήνα, 27 Ιανουαρίου 2006

Ο ΥΦΥΠΟΥΡΓΟΣ


ΣΤΑΥΡΟΣ ΕΛ. ΚΑΛΟΓΙΑΝΝΗΣ

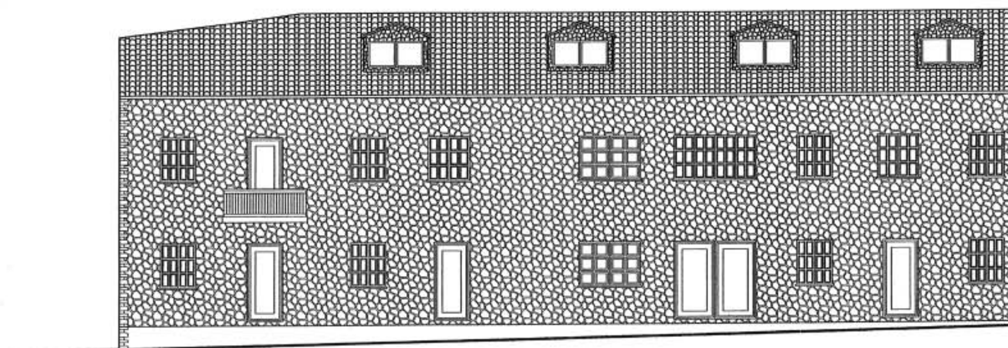


ΒΟΡΕΙΑ ΟΨΗ

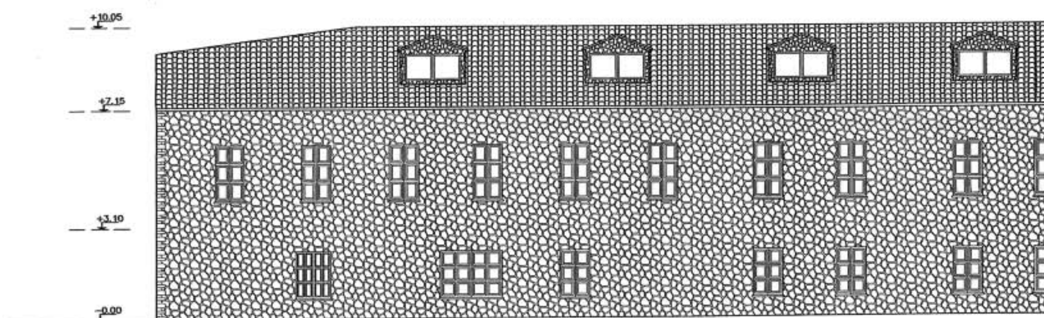



ΝΟΤΙΑ ΟΨΗ

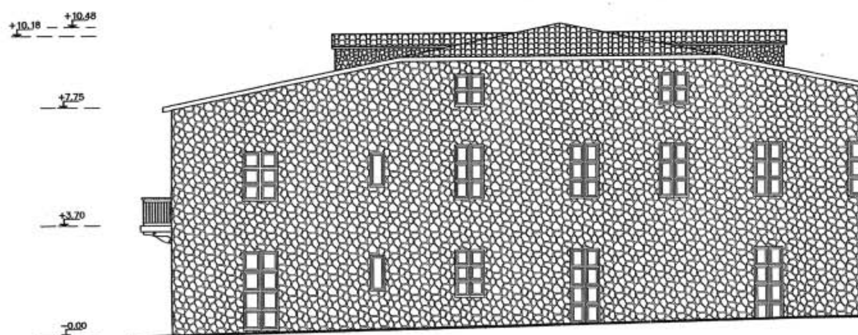


ΔΥΤΙΚΗ ΟΨΗ

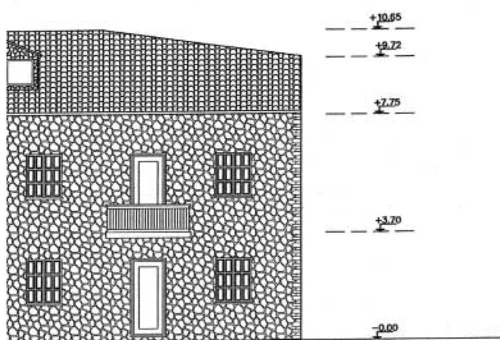

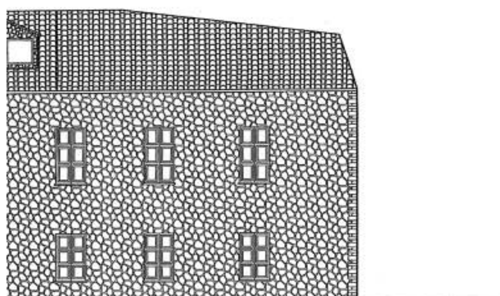

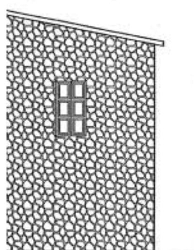

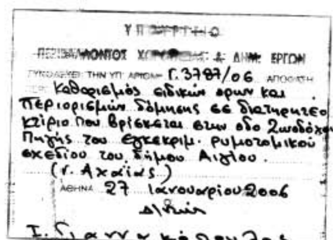

Σχεδ: 7
ΦΑΚ: 11/06

ΥΠΟΥΡΓΕΙΟ ΠΕΡΙΒΑΛΛΟΝΤΟΣ ΧΩΡΟΤΑΞΙΑΣ ΚΑΙ ΔΗΜΟΣΙΩΝ ΕΡΓΩΝ


ΔΙΕΥΘΥΝΣΗ ΠΟΛΕΟΔΟΜΙΚΟΥ ΣΧΕΔΙΑΣΜΟΥ
ΤΜΗΜΑ ΠΑΡΑΔΟΣΙΑΚΩΝ ΟΙΚΙΣΜΩΝ

ΘΕΣΗ: ΟΔΟΣ ΖΩΟΔΟΧΟΥ ΠΗΓΗΣ, ΑΙΓΙΟ


ΘΕΜΑ: ΕΙΔΙΚΗ ΡΥΘΜΙΣΗ ΣΕ ΔΙΑΤΗΡΗΤΕΟ ΚΤΙΡΙΟ
ΙΔΙΟΚ. Θ. ΚΑΝΕΛΛΟΠΟΥΛΟΥ-
Γ. ΚΡΙΤΣΩΤΑΛΑΚΗ

ΠΡΟΤΑΣΗ - ΟΨΕΙΣ


Κλίμακα: 1:100

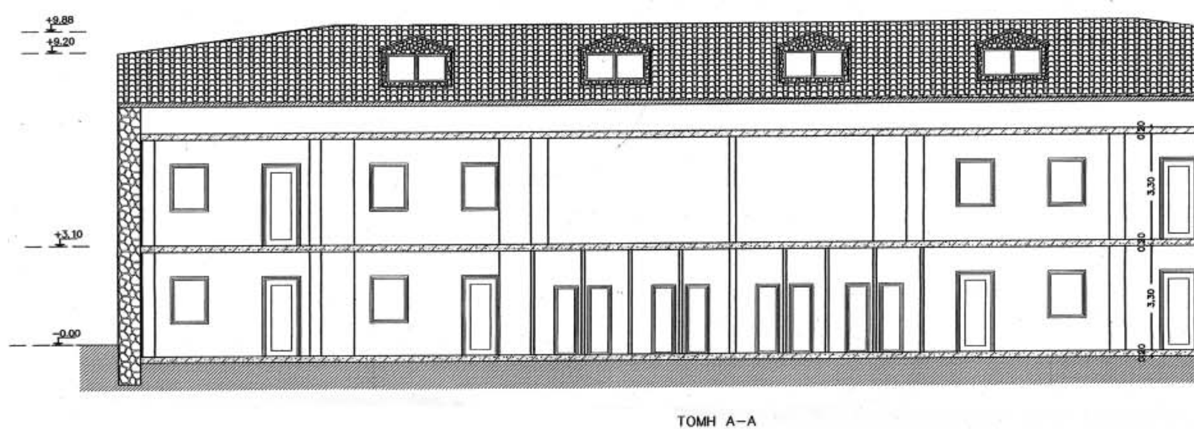


ΤΟΜΗ Α–Α

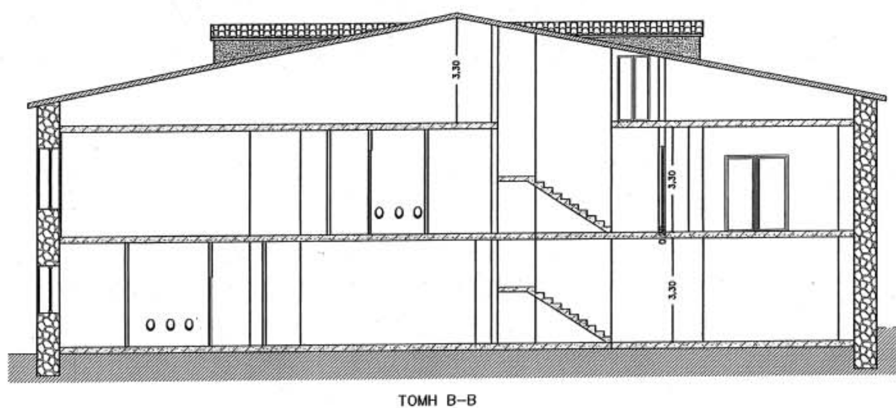


ΤΟΜΗ Β–Β

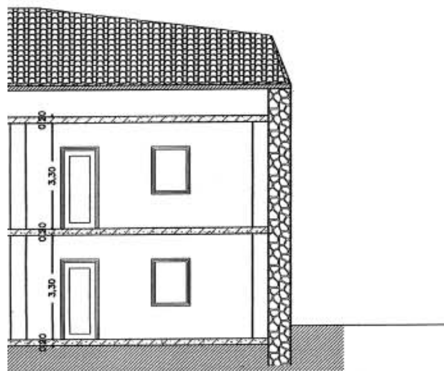

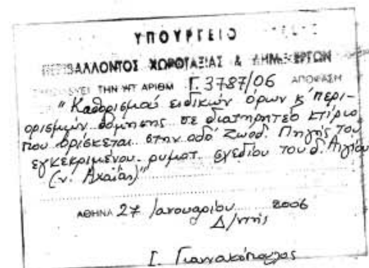

Αρ.Φ. 11/06
Εχ. 7

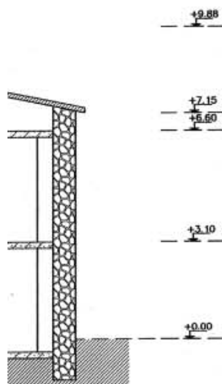

ΥΠΟΥΡΓΕΙΟ ΠΕΡΙΒΑΛΛΟΝΤΟΣ ΧΩΡΟΤΑΞΙΑΣ ΚΑΙ ΔΗΜΟΣΙΩΝ ΕΡΓΩΝ

ΔΙΕΥΘΥΝΣΗ ΠΟΛΕΟΔΟΜΙΚΟΥ ΣΧΕΔΙΑΣΜΟΥ
ΤΜΗΜΑ ΠΑΡΑΔΟΣΙΑΚΩΝ ΟΙΚΙΣΜΩΝ

ΘΕΣΗ: ΟΔΟΣ ΖΩΟΔΟΧΟΥ ΠΗΓΗΣ, ΑΙΓΙΟ


ΘΕΜΑ: ΕΙΔΙΚΗ ΡΥΘΜΙΣΗ ΣΕ ΔΙΑΤΗΡΗΤΕΟ ΚΤΙΡΙΟ
ΙΔΙΟΚ. Θ. ΚΑΝΕΛΛΟΠΟΥΛΟΥ-
Γ. ΚΡΙΤΣΩΤΑΚΗ


ΠΡΟΤΑΣΗ - ΤΟΜΕΣ


Κλίμακα: 1:100



ΕΘΝΙΚΟ ΤΥΠΟΓΡΑΦΕΙΟ
Για τεχνικούς λόγους στο σχεδιάγραμμα έγινε σμίκρυνση κατά ποσοστό 70 %

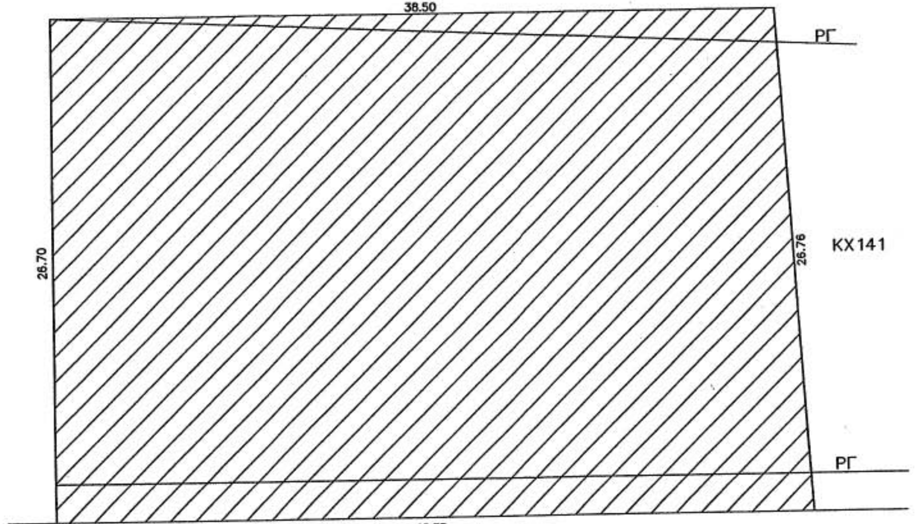


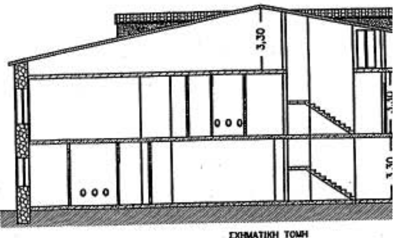


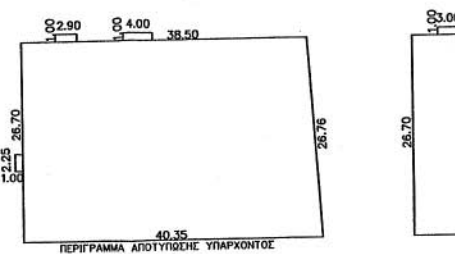

ΣΧΕΔΙΟ ΠΟΛΗΣ ΑΙΓΙΟΥ
Παραλιακή ζώνη
Το κτίριο καταλαμβάνει το 100% της επιφάνειας του οικοπέδου και βρίσκεται σε προβλεπόμενο κοινόχρηστο χώρο κατά το Σ.Π.
Εμβαδόν οικοπέδου: (38,50+40,35)/2*26,70=1052
Εμβαδόν κτιρίου (αποτύπωση)
Ισόγειο (38,50+40,35)/2*2,26,70)=1052,65
Οροφος: Οπως ισόγειο: 1052,65
Δώμα: Οπως ισόγειο: 1052,65
Σύνολο δόμησης (αποτύπωση):3*1052,65=315
Εξώστες (Α όροφος): 1,00*(2,25+2,90+4,00)=9,15

Εμβαδόν κτιρίου (πρόταση)
Ισόγειο (38,50+40,35)/2*2,26,70)=1052,65
Οροφος: Οπως ισόγειο: 1052,65
Δώμα: (βοηθητικός χώρος) Οπως ισόγειο: 1052,
Σύνολο δόμησης :2*1052,65=2105,30
Εξώστες : Α όροφος :2*3,00*1,00=6,00

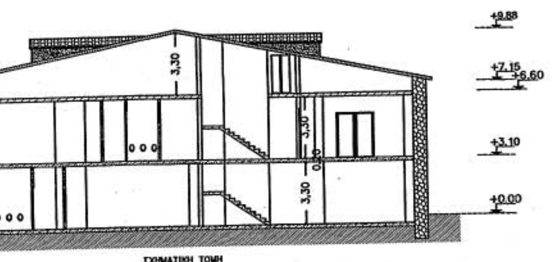


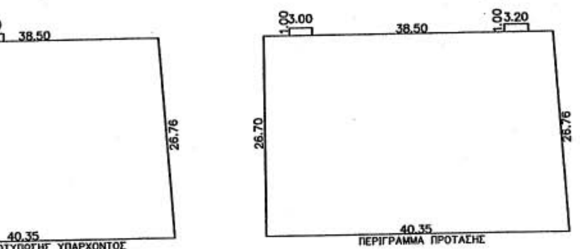

ΗΣ ΑΙΓΙΟΥ

αμβάνει το 100% της
οικοπέδου και βρίσκεται σε
οινόχρηστο χώρο κατά το Σ.Π.
ίου: (38,50+40,35)/2*26,70=1052,65
(αποτύπωση)
50+40,35)/2*2,26,70)=1052,65
ς ισόγειο: 1052,65
ισόγειο: 1052,65
σης (αποτύπωση):3*1052,65=3157,95
οφος): 1,00*(2,25+2,90+4,00)=9,15

(πρόταση)
50+40,35)/2*2,26,70)=1052,65
ς ισόγειο: 1052,65
ιτικός χώρος) Όπως ισόγειο: 1052,65
σης :2*1052,65=2105,30
οφος :2*3,00*1,00=6,00

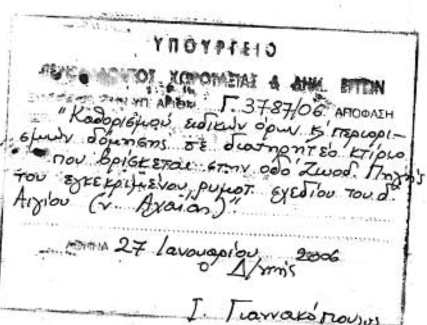

Αρ. Φ. 11/06
εχ. 7

ΥΠΟΥΡΓΕΙΟ ΠΕΡΙΒΑΛΛΟΝΤΟΣ ΧΩΡΟΤΑΞΙΑΣ ΚΑΙ ΔΗΜΟΣΙΩΝ ΕΡΓΩΝ

ΔΙΕΥΘΥΝΣΗ ΠΟΛΕΟΔΟΜΙΚΟΥ ΣΧΕΔΙΑΣΜΟΥ
ΤΜΗΜΑ ΠΑΡΑΔΟΣΙΑΚΩΝ ΟΙΚΙΣΜΩΝ

ΘΕΣΗ: ΟΔΟΣ ΖΩΟΔΟΧΟΥ ΠΗΓΗΣ, ΑΙΓΙΟ

ΘΕΜΑ: ΕΙΔΙΚΗ ΡΥΘΜΙΣΗ ΣΕ ΔΙΑΤΗΡΗΤΕΟ ΚΤΙΡΙΟ
ΙΔΙΟΚ. Θ. ΚΑΝΕΛΛΟΠΟΥΛΟΥ - Γ. ΚΡΙΤΣΩΤΑΛΑΚΗ

ΔΙΑΓΡΑΜΜΑ ΚΑΛΥΨΗΣ

Κλίμακα: 1:200

Σχ: 7.
ΦΑΚ: 11/06

ΥΠΟΥΡΓΕΙΟ
ΠΕΡΙΒΑΛΛΟΝΤΟΣ ΧΩΡΟΤΑΞΙΑΣ & ΔΗΜ. ΕΡΓΩΝ
ΣΥΝΟΔΕΥΕΙ ΤΗΝ ΥΠ' ΑΡΙΘΜ. Γ. 3787/06 ΑΠΟΦΑΣΗ
"Καθορισμός ειδικών όρων και περιορισμών δόμησης σε διατηρητέο κτίριο που βρίσκεται στην οδό Ζωοδόχου Πηγής του εγκεκρ. ρυμοτομικού σχεδίου του Δήμου Αιγίου (ν. Αχαΐας)"
ΑΘΗΝΑ 27 Ιανουαρίου 2006

ΥΠΟΥΡΓΕΙΟ ΠΕΡΙΒΑΛΛΟΝΤΟΣ ΧΩΡΟΤΑΞΙΑΣ
ΚΑΙ ΔΗΜΟΣΙΩΝ ΕΡΓΩΝ


ΔΙΕΥΘΥΝΣΗ ΠΟΛΕΟΔΟΜΙΚΟΥ ΣΧΕΔΙΑΣΜΟΥ
ΤΜΗΜΑ ΠΑΡΑΔΟΣΙΑΚΩΝ ΟΙΚΙΣΜΩΝ

ΘΕΣΗ: ΟΔΟΣ ΖΩΟΔΟΧΟΥ ΠΗΓΗΣ, ΑΙΓΙΟ

ΘΕΜΑ: ΕΙΔΙΚΗ ΡΥΘΜΙΣΗ ΣΕ ΔΙΑΤΗΡΗΤΕΟ ΚΤΙΡΙΟ
ΙΔΙΟΚ. Θ. ΚΑΝΕΛΛΟΠΟΥΛΟΥ-Γ. ΚΡΙΤΣΩΤΑΛΑΚΗ

ΠΡΟΤΑΣΗ - ΚΑΤΟΨΗ ΙΣΟΓΕΙΟΥ

Κλίμακα: 1:100

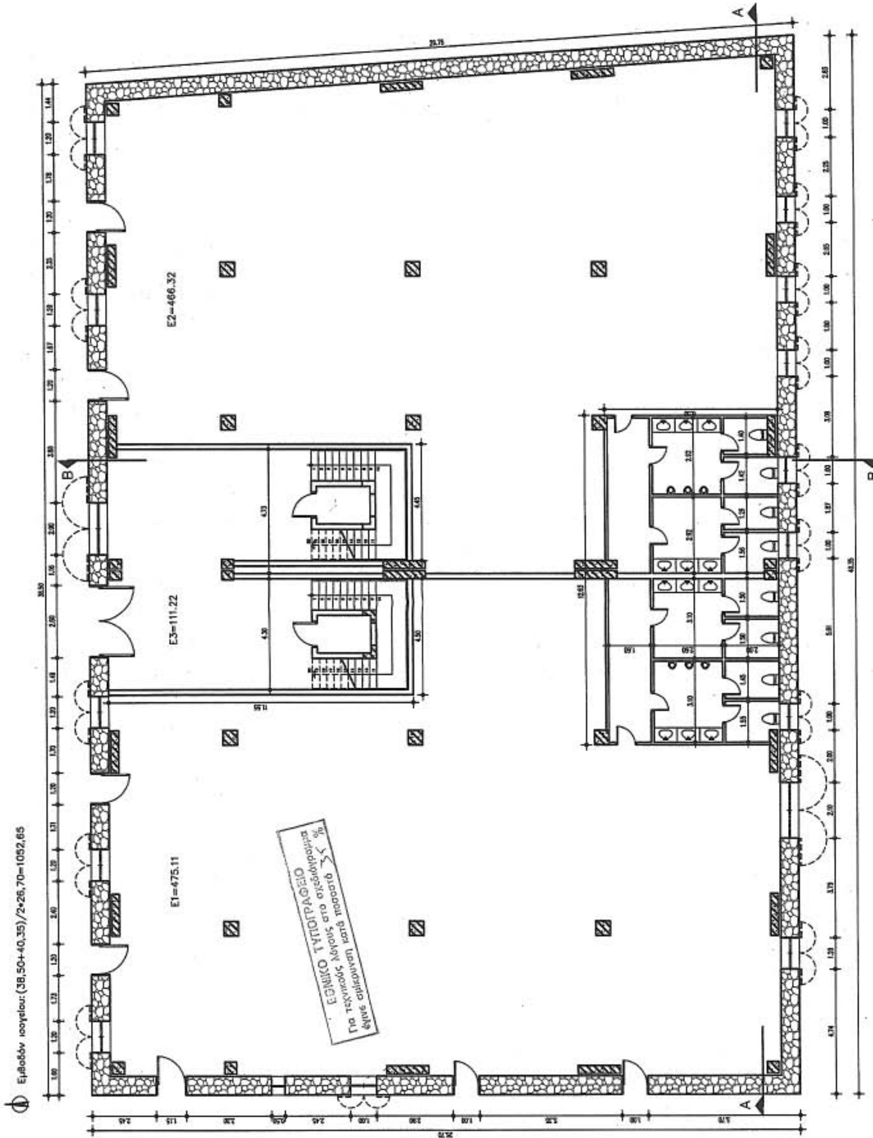



ΥΠΟΥΡΓΕΙΟ
ΠΕΡΙΒΑΛΛΟΝΤΟΣ ΧΩΡΟΤΑΞΙΑΣ & ΔΗΜ. ΕΡΓΩΝ
ΘΕΩΡΗΘΗΚΕ ΣΤΗΝ ΥΠ. ΑΡΙΘΜ. Γ. 3787/06. ΑΠΟΦΑΣΗ
«Καθορισμού ειδικών όρων και περιορισμών δόμησης σε διατηρητέο κτίριο που βρίσκεται στην οδό Ζωοδόχου Πηγής του εγκεκριμένου ρυμοτομικού σχεδίου του Δήμου Αιγίου (ν. Αχαΐας)»
ΑΘΗΝΑ 27 Ιανουαρίου 2006
Δ/ντής
Ι. Γιαννακόπουλος

Σχ. 7
ΦΑΚ. 11/06

ΥΠΟΥΡΓΕΙΟ ΠΕΡΙΒΑΛΛΟΝΤΟΣ ΧΩΡΟΤΑΞΙΑΣ ΚΑΙ ΔΗΜΟΣΙΩΝ ΕΡΓΩΝ

ΔΙΕΥΘΥΝΣΗ ΠΟΛΕΟΔΟΜΙΚΟΥ ΣΧΕΔΙΑΣΜΟΥ
ΤΜΗΜΑ ΠΑΡΑΔΟΣΙΑΚΩΝ ΟΙΚΙΣΜΩΝ

ΘΕΣΗ: ΟΔΟΣ ΖΩΟΔΟΧΟΥ ΠΗΓΗΣ. ΑΙΓΙΟ

ΘΕΜΑ: ΕΙΔΙΚΗ ΡΥΘΜΙΣΗ ΣΕ ΔΙΑΤΗΡΗΤΕΟ ΚΤΙΡΙΟ
ΙΔΙΟΚ. Θ. ΚΑΝΕΛΛΟΠΟΥΛΟΥ-Γ. ΚΡΙΤΣΩΤΑΛΑΚΗ

ΠΡΟΤΑΣΗ - ΚΑΤΟΨΗ ΣΤΕΓΩΝ

Κλίμακα: 1:100

ΕΘΝΙΚΟ ΤΥΠΟΓΡΑΦΕΙΟ
Για τεχνικούς λόγους στο σχεδιάγραμμα έγινε σμίκρυνση κατά ποσοστό 36 %

ΥΠΟΥΡΓΕΙΟ
ΠΕΡΙΒΑΛΛΟΝΤΟΣ ΧΩΡΟΤΑΞΙΑΣ & ΔΗΜ. ΕΡΓΩΝ
ΣΥΝΟΔΕΥΕΙ ΤΗΝ ΥΠ' ΑΡΙΘΜ. Γ. 3787/06 ΑΠΟΦΑΣΗ
ΠΕΡ. "Καθορισμός ειδικών όρων & περιορισμών δόμησης σε διατηρητέο κτίριο που βρίσκεται στην οδό Ζωοδόχου Πηγής του εγκεκριμένου ρυμοτομικού σχεδίου του Δ. Αιγίου (ν. Αχαΐας)."
ΑΘΗΝΑ 27 Ιανουαρίου 2006
Ο Δ/ντής
Δ. Γιαννακόπουλος

Αρ. φακ. 11/06
6Σ.7.

ΥΠΟΥΡΓΕΙΟ ΠΕΡΙΒΑΛΛΟΝΤΟΣ ΧΩΡΟΤΑΞΙΑΣ ΚΑΙ ΔΗΜΟΣΙΩΝ ΕΡΓΩΝ

ΔΙΕΥΘΥΝΣΗ ΠΟΛΕΟΔΟΜΙΚΟΥ ΣΧΕΔΙΑΣΜΟΥ
ΤΜΗΜΑ ΠΑΡΑΔΟΣΙΑΚΩΝ ΟΙΚΙΣΜΩΝ

ΘΕΣΗ: ΟΔΟΣ ΖΩΟΔΟΧΟΥ ΠΗΓΗΣ ΑΙΓΙΟ

ΘΕΜΑ: ΕΙΔΙΚΗ ΡΥΘΜΙΣΗ ΣΕ ΔΙΑΤΗΡΗΤΕΟ ΚΤΙΡΙΟ
ΙΔΙΟΚ Θ ΚΑΝΕΛΛΟΠΟΥΛΟΥ-Γ. ΚΡΙΤΣΩΤΑΛΑΚΗ

ΠΡΟΤΑΣΗ - ΚΑΤΟΨΗ Α' ΟΡΟΦΟΥ

Κλίμακα: 1:100


Εμβαδόν ορόφου: (38,50+40,35)/2*26,70=1052,65

E1=475.11

E3=79.16

E2=498.38

ΕΘΝΙΚΟ ΤΥΠΟΓΡΑΦΕΙΟ
Για τεχνικούς λόγους στο σχεδιάγραμμα έγινε σμίκρυνση κατά ποσοστό 36 %

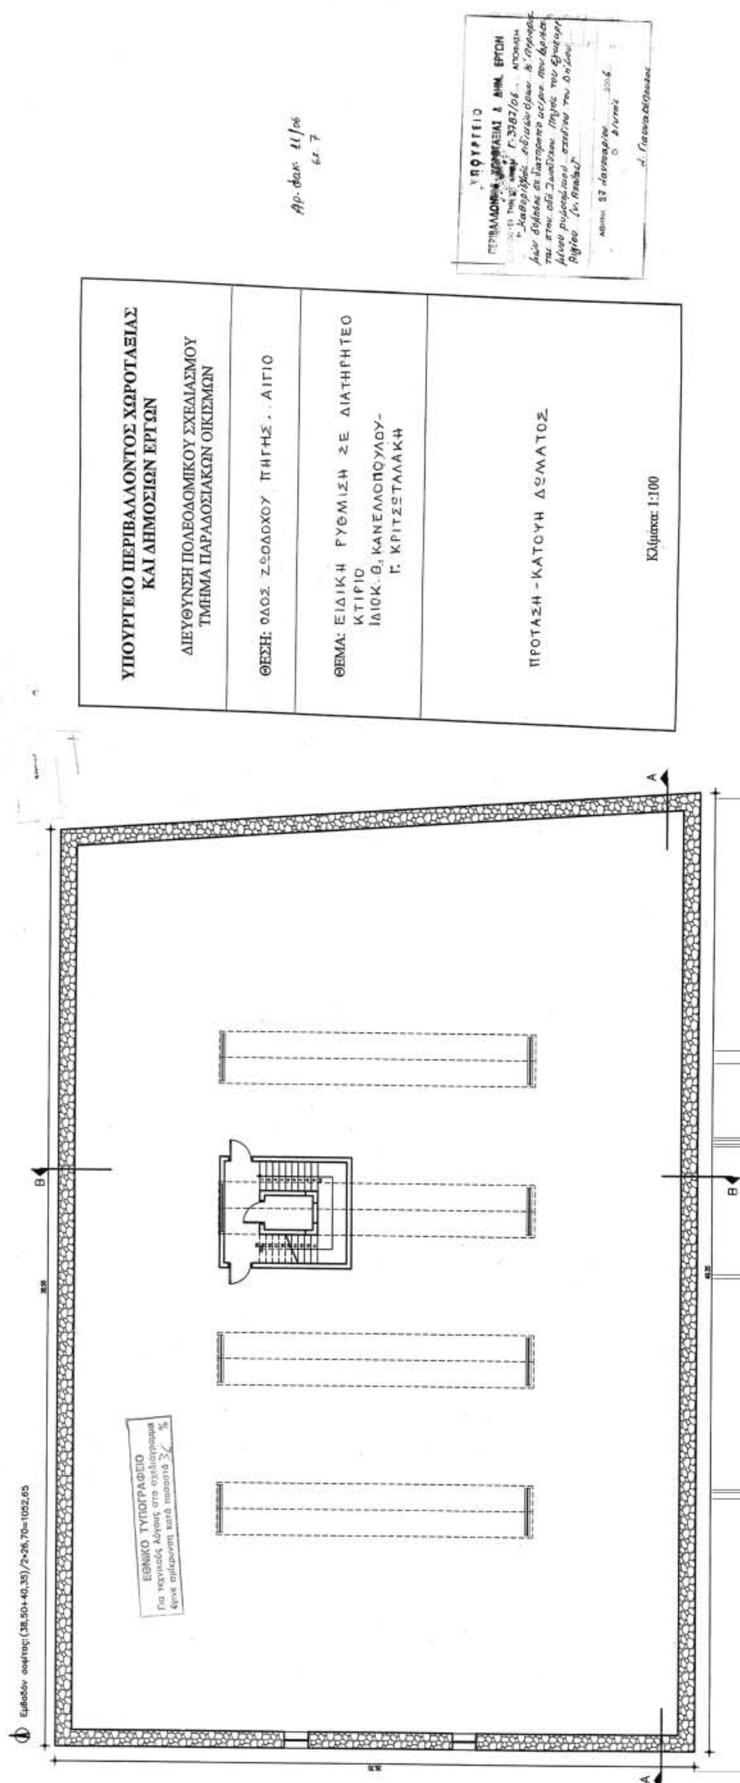
ΥΠΟΥΡΓΕΙΟ ΠΕΡΙΒΑΛΛΟΝΤΟΣ ΧΩΡΟΤΑΞΙΑΣ ΚΑΙ ΔΗΜΟΣΙΩΝ ΕΡΓΩΝ
ΔΙΕΥΘΥΝΣΗ ΠΟΛΕΟΔΟΜΙΚΟΥ ΣΧΕΔΙΑΣΜΟΥ
ΤΜΗΜΑ ΠΑΡΑΔΟΣΙΑΚΩΝ ΟΙΚΙΣΜΩΝ
ΘΕΣΗ: ΟΔΟΣ ΖΩΟΔΟΧΟΥ ΠΗΓΗΣ, ΑΙΓΙΟ
ΘΕΜΑ: ΕΙΔΙΚΗ ΡΥΘΜΙΣΗ ΣΕ ΔΙΑΤΗΡΗΤΕΟ ΚΤΙΡΙΟ ΙΔΙΟΚ. Θ. ΚΑΝΕΛΛΟΠΟΥΛΟΥ- Γ. ΚΡΙΤΣΩΤΑΛΑΚΗ
ΠΡΟΤΑΣΗ - ΚΑΤΟΨΗ ΔΩΜΑΤΟΣ
Κλίμακα: 1:100
ΕΘΝΙΚΟ ΤΥΠΟΓΡΑΦΕΙΟ

ΕΘΝΙΚΟ ΤΥΠΟΓΡΑΦΕΙΟ

ΕΦΗΜΕΡΙΔΑ ΤΗΣ ΚΥΒΕΡΝΗΣΕΩΣ

ΠΕΡΙΦΕΡΕΙΑΚΑ ΓΡΑΦΕΙΑ ΠΩΛΗΣΗΣ Φ.Ε.Κ.

ΘΕΣΣΑΛΟΝΙΚΗ - Βασ. Όλγας 227	**(2310) 423 956**	**ΛΑΡΙΣΑ** - Διοικητήριο	**(2410) 597449**
ΠΕΙΡΑΙΑΣ - Ευριπίδου 63	**(210) 413 5228**	**ΚΕΡΚΥΡΑ** - Σαμαρά 13	**(26610) 89 122**
ΠΑΤΡΑ - Κορίνθου 327	**(2610) 638 109**		**(26610) 89 105**
	(2610) 638 110	**ΗΡΑΚΛΕΙΟ** - Πεδιάδος 2	**(2810) 300 781**
ΙΩΑΝΝΙΝΑ - Διοικητήριο	**(26510) 87215**	**ΛΕΣΒΟΣ** - Πλ.Κωνσταντινουπόλεως 1	**(22510) 46 654**
ΚΟΜΟΤΗΝΗ - Δημοκρατίας 1	**(25310) 22 858**		**(22510) 47 533**

ΤΙΜΗ ΠΩΛΗΣΗΣ ΦΥΛΛΩΝ ΕΦΗΜΕΡΙΔΟΣ ΤΗΣ ΚΥΒΕΡΝΗΣΕΩΣ

Σε έντυπη μορφή:

- Για τα ΦΕΚ από 1 μέχρι 16 σελίδες σε 1 euro, προσαυξανόμενη κατά 0,20 euro για κάθε επιπλέον οκτασέλιδο ή μέρος αυτού.
- Για τα φωτοαντίγραφα ΦΕΚ σε 0,15 euro ανά σελίδα.

Σε μορφή CD:

Τεύχος	Περίοδος	EURO	Τεύχος	Περίοδος	EURO
Α΄	Ετήσιο	150	Αναπτυξιακών Πράξεων	Ετήσιο	50
Α	3μηνιαίο	40	Ν.Π.Δ.Δ.	Ετήσιο	50
Α΄	Μηνιαίο	15	Παράρτημα	Ετήσιο	50
Β'	Ετήσιο	300	Εμπορικής και Βιομηχανικής Ιδιοκτησίας	Ετήσιο	100
Β΄	3μηνιαίο	80	Ανωτάτου Ειδικού Δικαστηρίου	Ετήσιο	5
Β΄	Μηνιαίο	30	Διακηρύξεων Δημοσίων Συμβάσεων	Ετήσιο	200
Γ΄	Ετήσιο	50	Διακηρύξεων Δημοσίων Συμβάσεων	Εβδομαδιαίο	5
Δ΄	Ετήσιο	220	Α.Ε. & Ε.Π.Ε	Μηνιαίο	100
Δ΄	3μηνιαίο	60			

- Η τιμή πώλησης μεμονωμένων Φ.Ε.Κ σε μορφή cd-rom από εκείνα που διατίθενται σε ηλεκτρονική μορφή και μέχρι 100 σελίδες σε 5 euro προσαυξανόμενη κατά 1 euro ανά 50 σελίδες.
- Η τιμή πώλησης σε μορφή cd-rom δημοσιευμάτων μιας εταιρείας στο τεύχος Α.Ε. και Ε.Π.Ε. σε 5 euro ανά έτος.

ΠΑΡΑΓΓΕΛΙΑ ΚΑΙ ΑΠΟΣΤΟΛΗ Φ.Ε.Κ. : τηλεφωνικά : 210 - 4071010, fax : 210 - 4071010 internet : http://www.et.gr.

ΕΤΗΣΙΕΣ ΣΥΝΔΡΟΜΕΣ Φ.Ε.Κ.

	Σε έντυπη μορφή	Από το Internet
Α΄ (Νόμοι, Π.Δ., Συμβάσεις κτλ.)	225 €	190 €
Β΄ (Υπουργικές αποφάσεις κτλ.)	320 €	225 €
Γ΄ (Διορισμοί, απολύσεις κτλ. Δημ. Υπαλλήλων)	65 €	ΔΩΡΕΑΝ
Δ΄ (Απαλλοτριώσεις, πολεοδομία κτλ.)	320 €	160 €
Αναπτυξιακών Πράξεων και Συμβάσεων (Τ.Α.Π.Σ.)	160 €	95 €
Ν.Π.Δ.Δ. (Διορισμοί κτλ. προσωπικού Ν.Π.Δ.Δ.)	65 €	ΔΩΡΕΑΝ
Παράρτημα (Προκηρύξεις θέσεων ΔΕΠ κτλ.)	33 €	ΔΩΡΕΑΝ
Δελτίο Εμπορικής και Βιομ/κής Ιδιοκτησίας (Δ.Ε.Β.Ι.)	65 €	33 €
Ανωτάτου Ειδικού Δικαστηρίου (Α.Ε.Δ.)	10 €	ΔΩΡΕΑΝ
Ανωνύμων Εταιρειών & Ε.Π.Ε.	2.250 €	645 €
Διακηρύξεων Δημοσίων Συμβάσεων (Δ.Δ.Σ.)	225 €	95 €
Πρώτο (Α΄), Δεύτερο (Β΄) και Τέταρτο (Δ΄)	–	450 €

- Το τεύχος του ΑΣΕΠ (έντυπη μορφή) θα αποστέλλεται σε συνδρομητές με την επιβάρυνση των 70 euro, ποσό το οποίο αφορά ταχυδρομικά έξοδα.
- Για την παροχή δικαιώματος ηλεκτρονικής πρόσβασης σε Φ.Ε.Κ. προηγουμένων ετών και συγκεκριμένα στα τεύχη Α΄, Β΄, Δ΄, Αναπτυξιακών Πράξεων & Συμβάσεων, Δελτίο Εμπορικής και Βιομηχανικής Ιδιοκτησίας Διακηρύξεων, Δημοσίων Συμβάσεων και Α.Ε. & Ε.Π.Ε., η τιμή προσαυξάνεται πέραν του ποσού της ετήσιας συνδρομής έτους 2006, κατά 40 euro ανά έτος παλαιότητας και ανά τεύχος.

* Οι συνδρομές του εσωτερικού προπληρώνονται στις ΔΟΥ (το ποσό συνδρομής καταβάλλεται στον κωδικό αριθμό εσόδων ΚΑΕ 2531 και το ποσό υπέρ ΤΑΠΕΤ (5% του ποσού της συνδρομής) στον κωδικό αριθμό εσόδων ΚΑΕ 3512).Το πρωτότυπο αποδεικτικό είσπραξης (διπλότυπο) θα πρέπει να αποστέλλεται ή να κατατίθεται στην αρμόδια Υπηρεσία του Εθνικού Τυπογραφείου.
* Η πληρωμή του υπέρ ΤΑΠΕΤ ποσοστού που αντιστοιχεί σε συνδρομές, εισπράττεται και από τις ΔΟΥ.
* Οι συνδρομητές του εξωτερικού έχουν τη δυνατότητα λήψης των δημοσιευμάτων μέσω internet, με την καταβολή των αντίστοιχων ποσών συνδρομής και ΤΑΠΕΤ .
* Οι Νομαρχιακές Αυτοδιοικήσεις, οι Δήμοι, οι Κοινότητες ως και οι επιχειρήσεις αυτών πληρώνουν το μισό χρηματικό ποσό της συνδρομής και ολόκληρο το ποσό υπέρ του ΤΑΠΕΤ.
* Η συνδρομή ισχύει για ένα ημερολογιακό έτος. Δεν εγγράφονται συνδρομητές για μικρότερο χρονικό διάστημα.
* Η εγγραφή ή ανανέωση της συνδρομής πραγματοποιείται το αργότερο μέχρι την 31ην Δεκεμβρίου κάθε έτους.
* Αντίγραφα διπλοτύπων, ταχυδρομικές επιταγές και χρηματικά γραμμάτια δεν γίνονται δεκτά.

Πληροφορίες Α.Ε. - Ε.Π.Ε. και λοιπών Φ.Ε.Κ.: 210 527 9000
Φωτοαντίγραφα παλαιών ΦΕΚ - ΒΙΒΛΙΟΘΗΚΗ - ΜΑΡΝΗ 8 - Τηλ. (210)8220885 - 8222924
Δωρεάν διάθεση τεύχους Προκηρύξεων ΑΣΕΠ αποκλειστικά από Μάρνη 8 & Περιφερειακά Γραφεία
Δωρεάν ανάγνωση δημοσιευμάτων τεύχους Α΄ από την ιστοσελίδα του Εθνικού Τυπογραφείου

Οι υπηρεσίες εξυπηρέτησης των πολιτών λειτουργούν καθημερινά από 08.00΄ έως 13.00΄



04000690602060012

ΑΠΟ ΤΟ ΕΘΝΙΚΟ ΤΥΠΟΓΡΑΦΕΙΟ
ΚΑΠΟΔΙΣΤΡΙΟΥ 34 * ΑΘΗΝΑ 104 32 * ΤΗΛ. 210 52 79 000 * FAX 210 52 21 004
ΗΛΕΚΤΡΟΝΙΚΗ ΔΙΕΥΘΥΝΣΗ: http://www.et.gr – e-mail: webmaster@et.gr